


PLANOS

374000.000 376000.000 378000.000 380000.000 382000.000

4196000.000

4194000.000


4192000.000

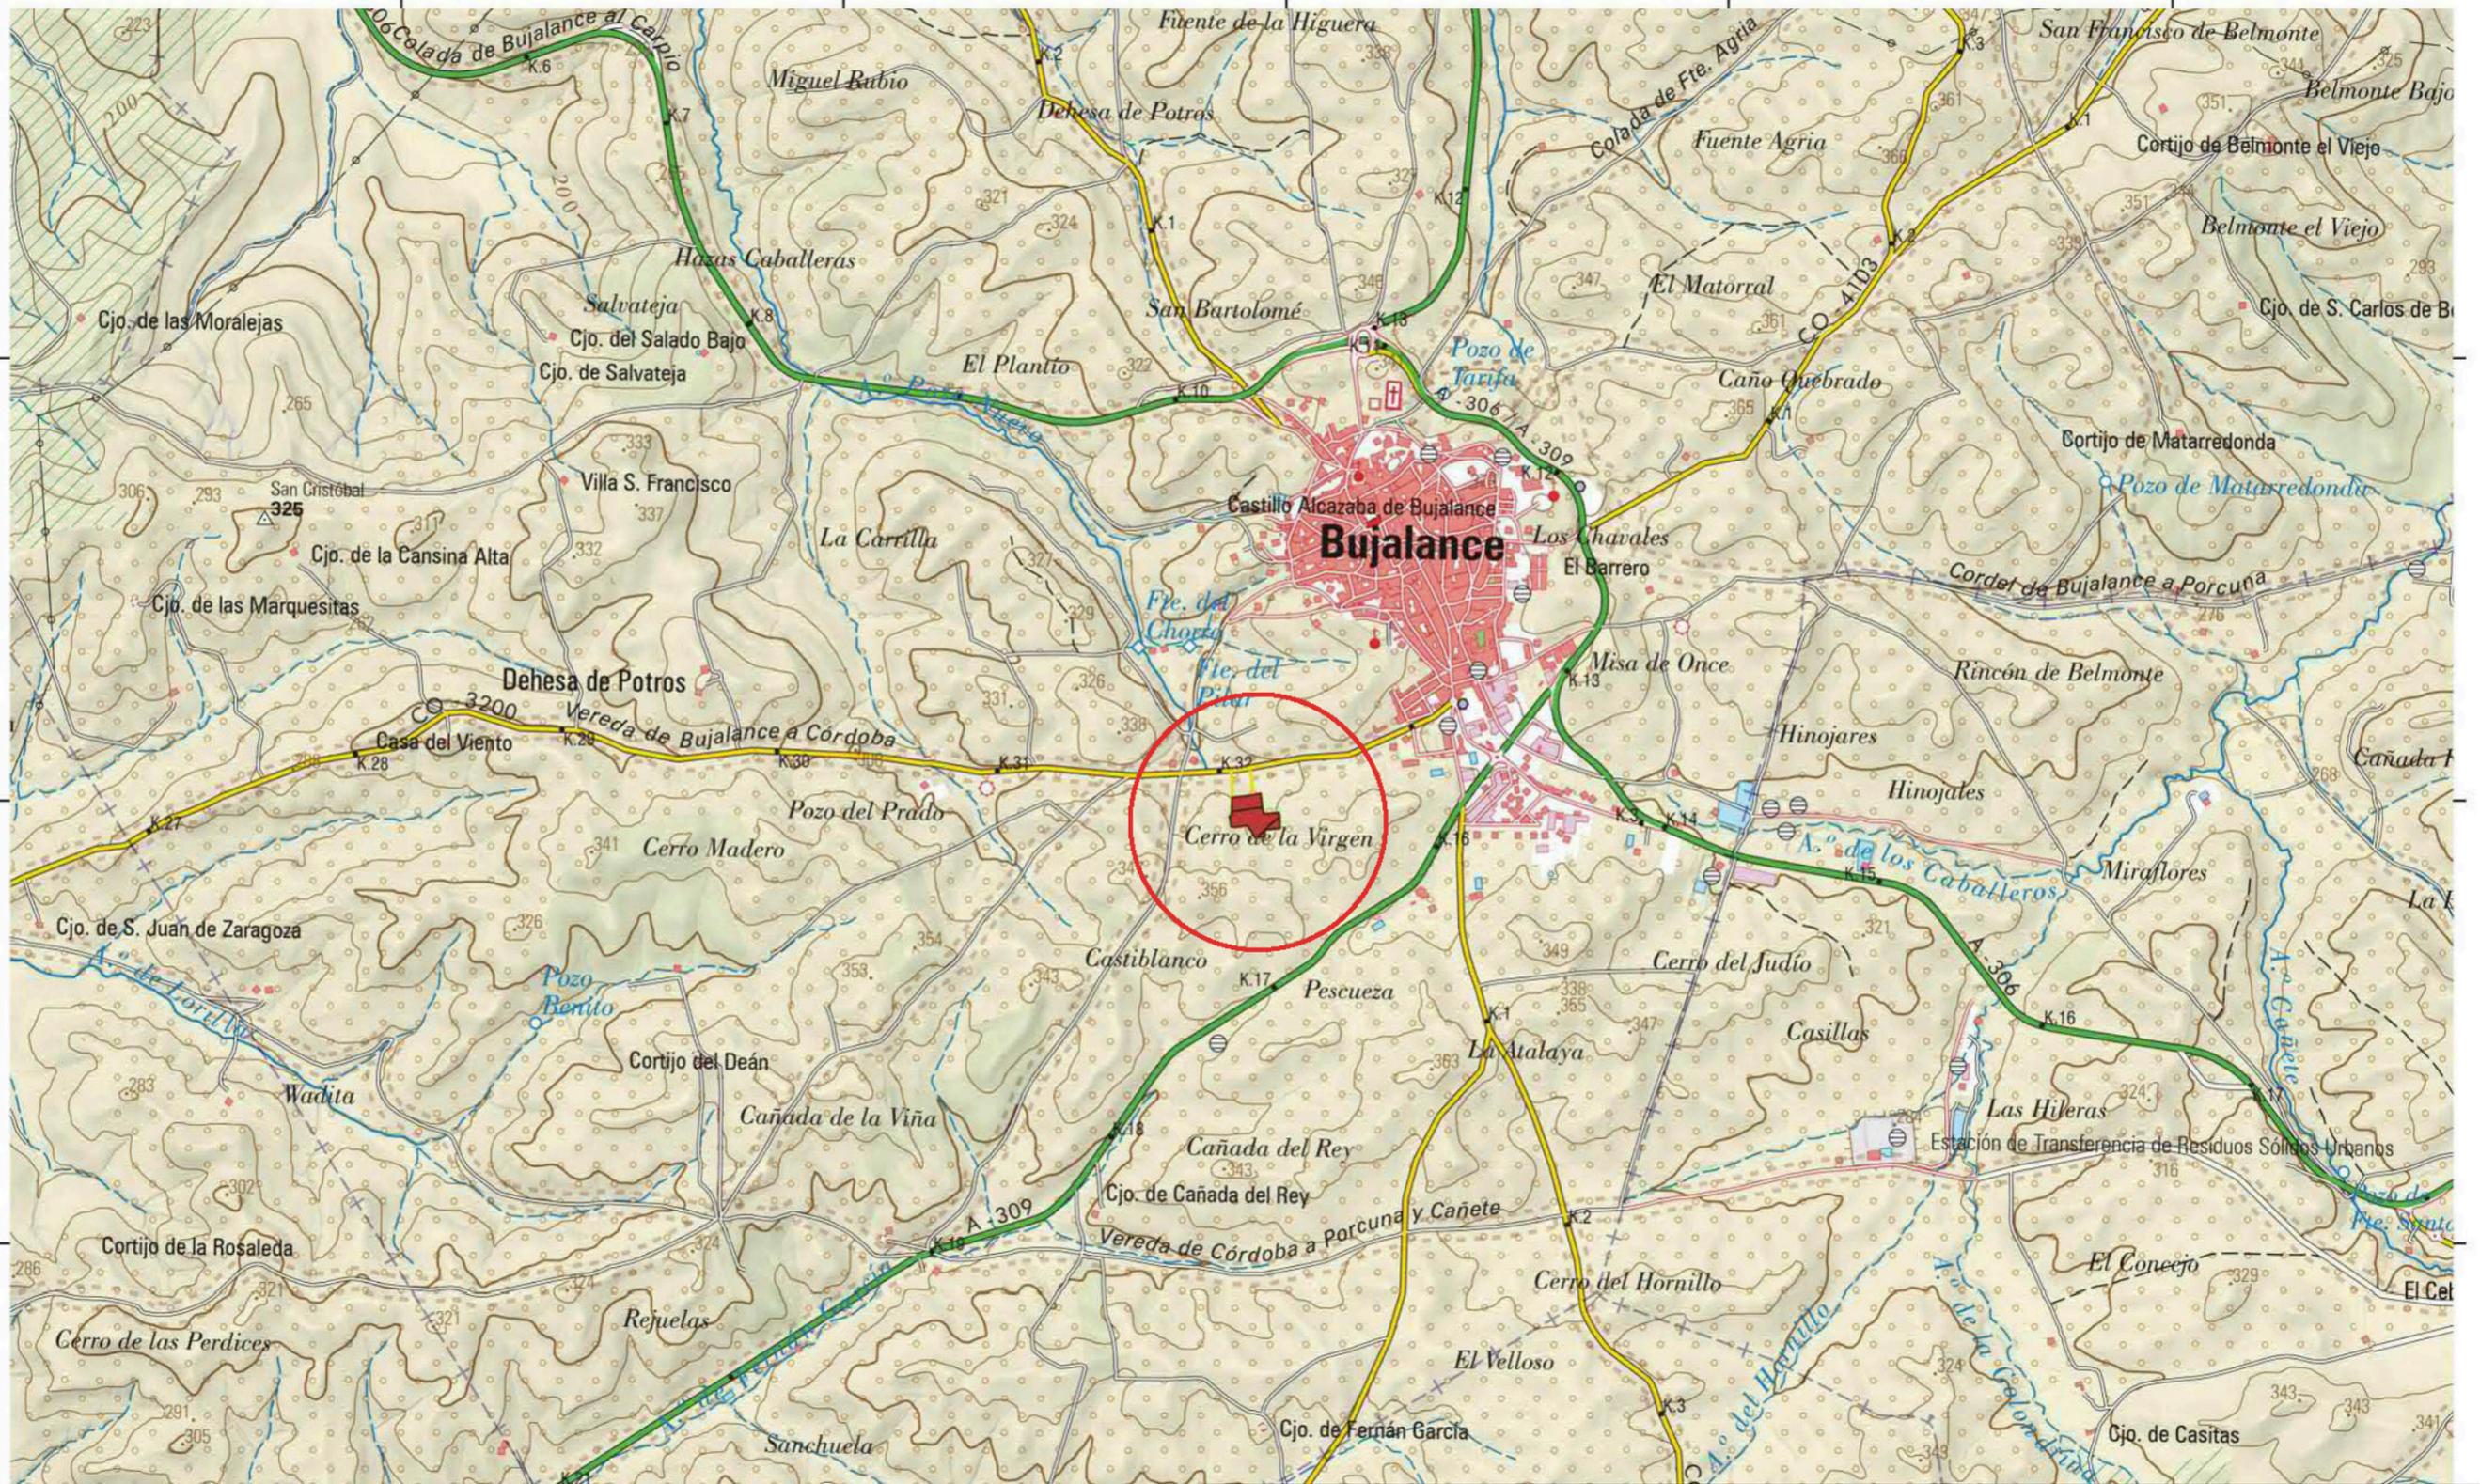

COORDENADAS EN METROS. PROYECCION UTM DATUM ETRS89 HUSO 30N



PROYECTO PROYECTO DE ACTUACION EN SUELO NO URBANIZABLE PARA IMPLANTACIÓN DE EXPLOTACION AVICOLA INTENSIVA

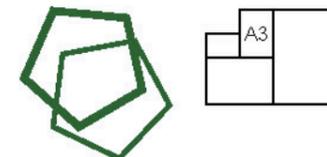

Plano/ SITUACION


Promotor / NATAINDOS BUJALANCE, SL

Autor / JOAQUIN R. SANCHEZ

Escala 1:30000

Fecha / Jul2024


Nº / **Ac-01**

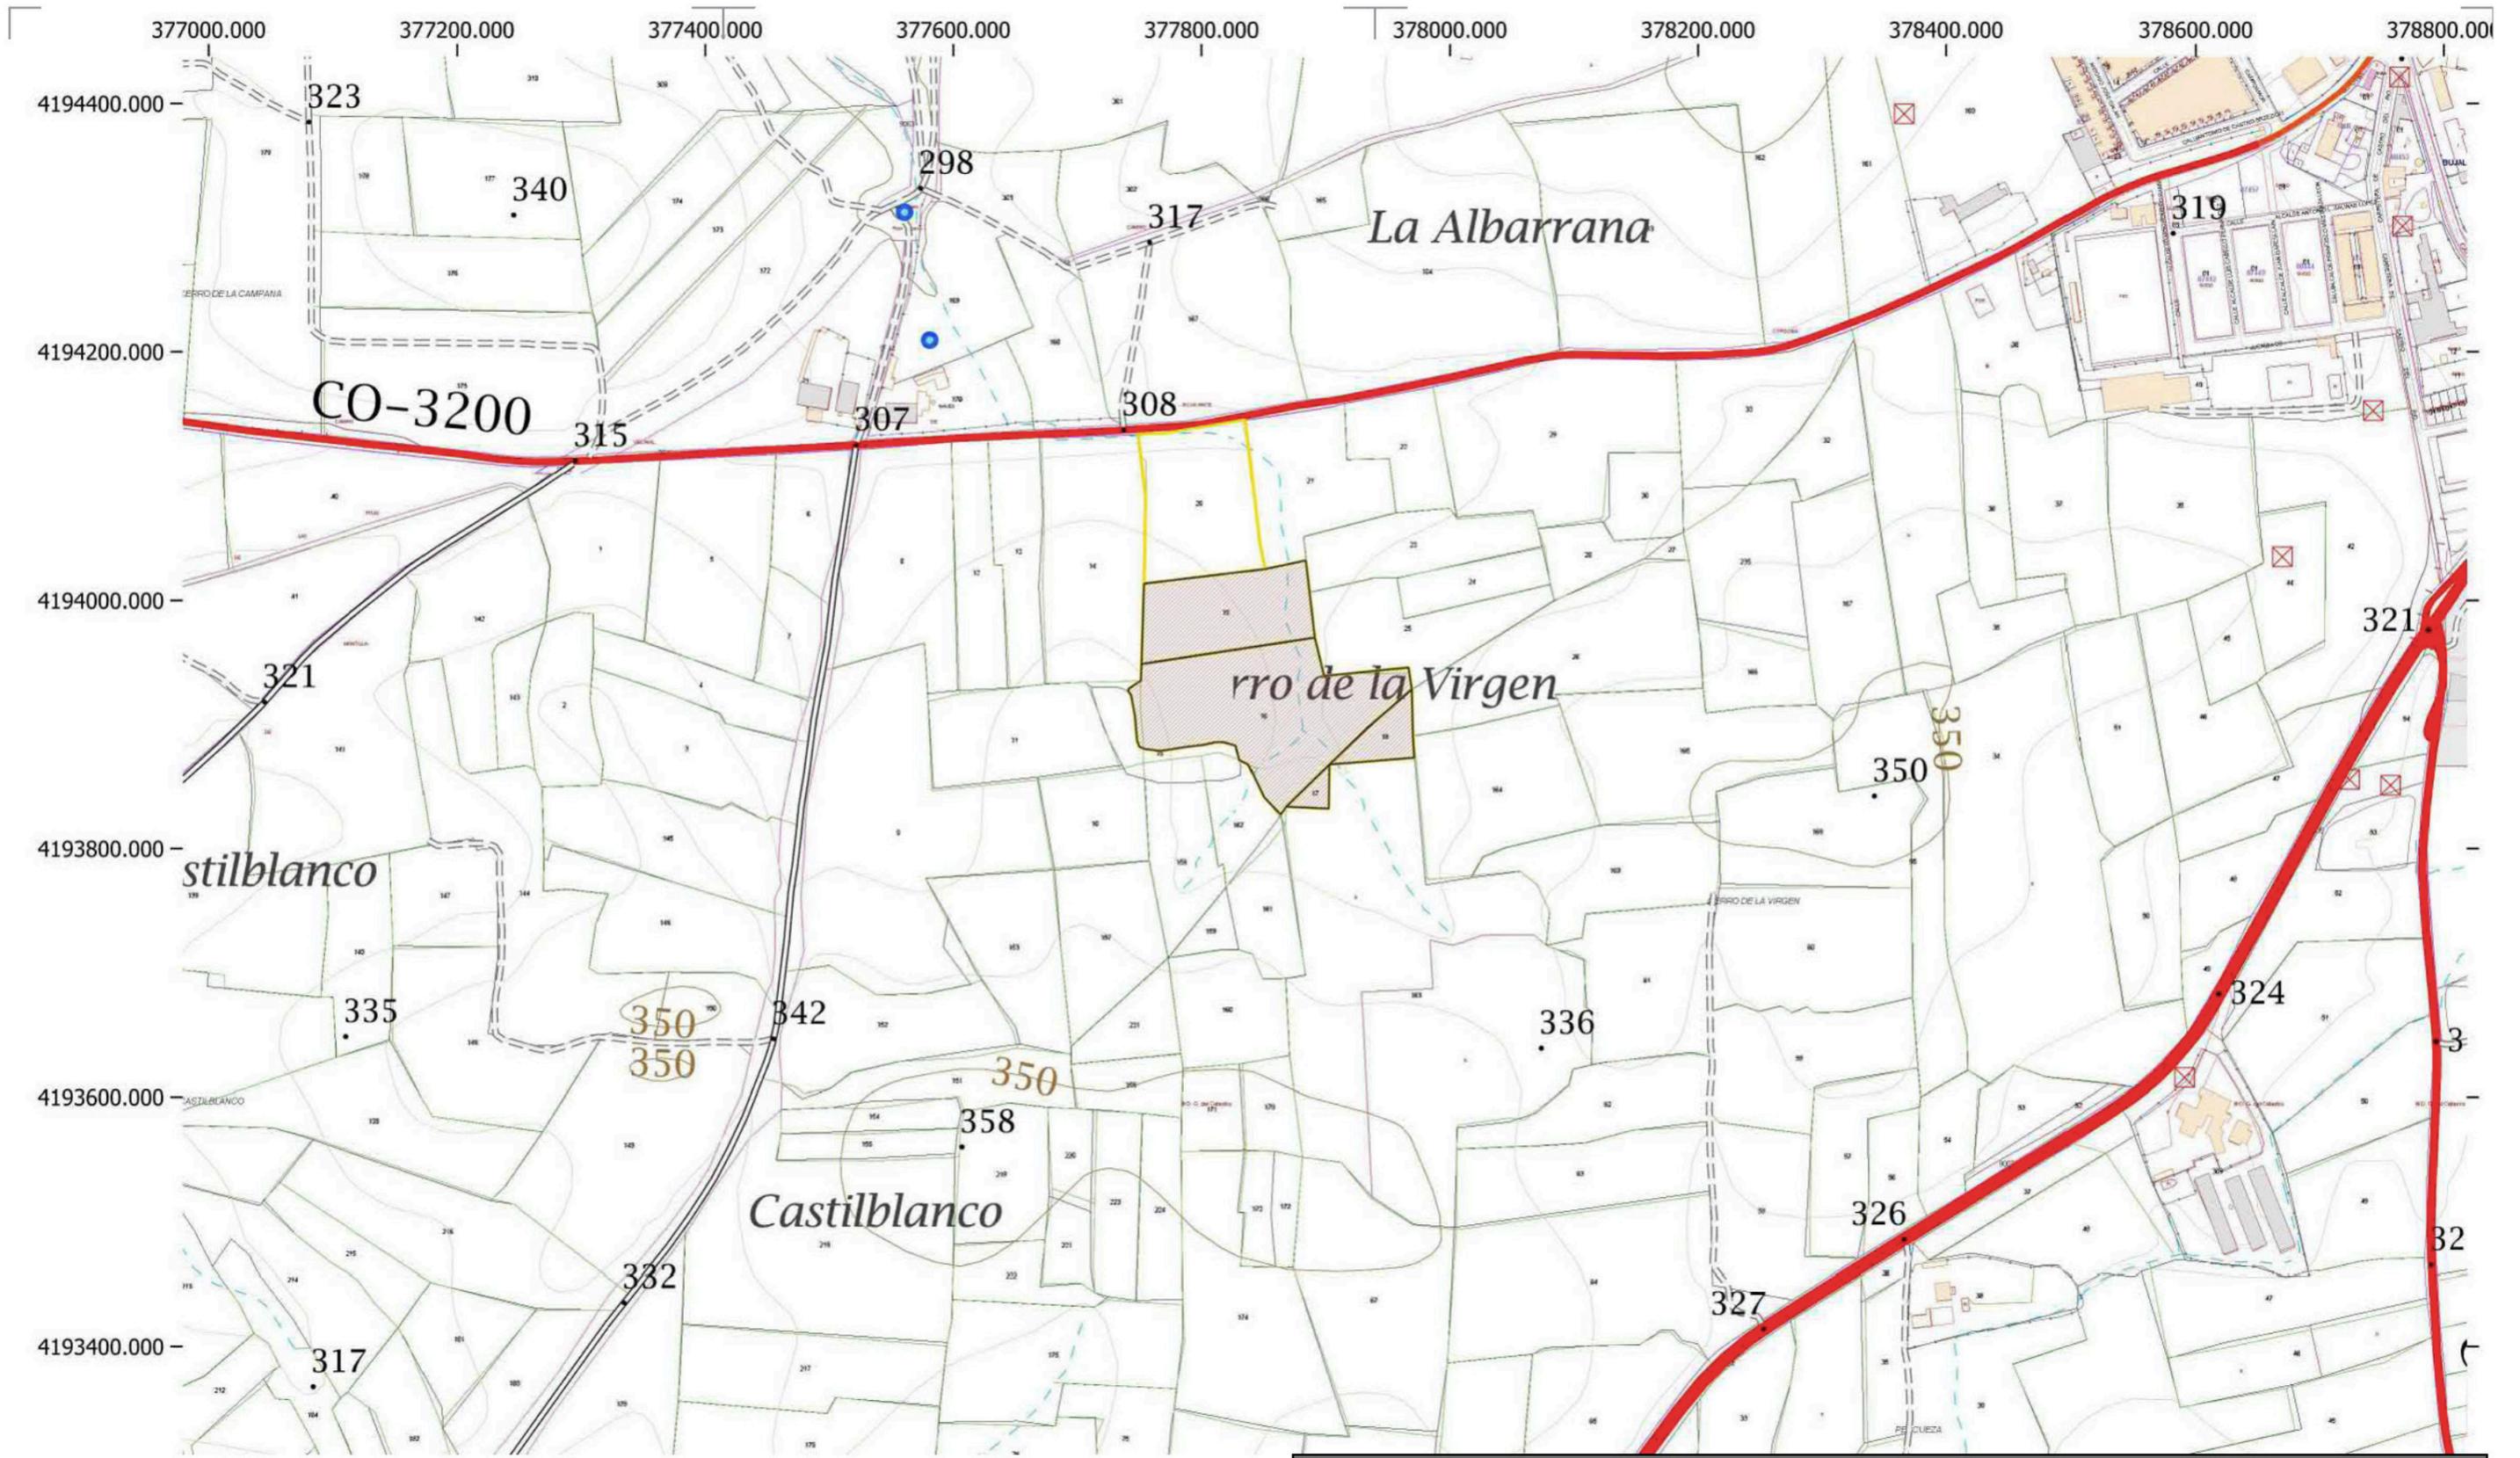

COORDENADAS EN METROS. PROYECCION UTM DATUM ETRS89 HUSO 30N




PROYECTO PROYECTO DE ACTUACION EN SUELO NO URBANIZABLE PARA IMPLANTACIÓN DE EXPLOTACION AVICOLA INTENSIVA

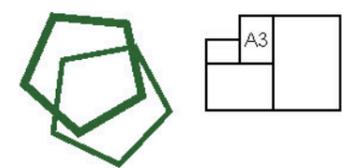

Plano/ EMPLAZAMIENTO
 Promotor / NATAINDOS BUJALANCE, SL
 Autor / JOAQUIN R. SANCHEZ


Escala 1:5000
 Fecha / Jul2024

Nº/ **Ac-02**

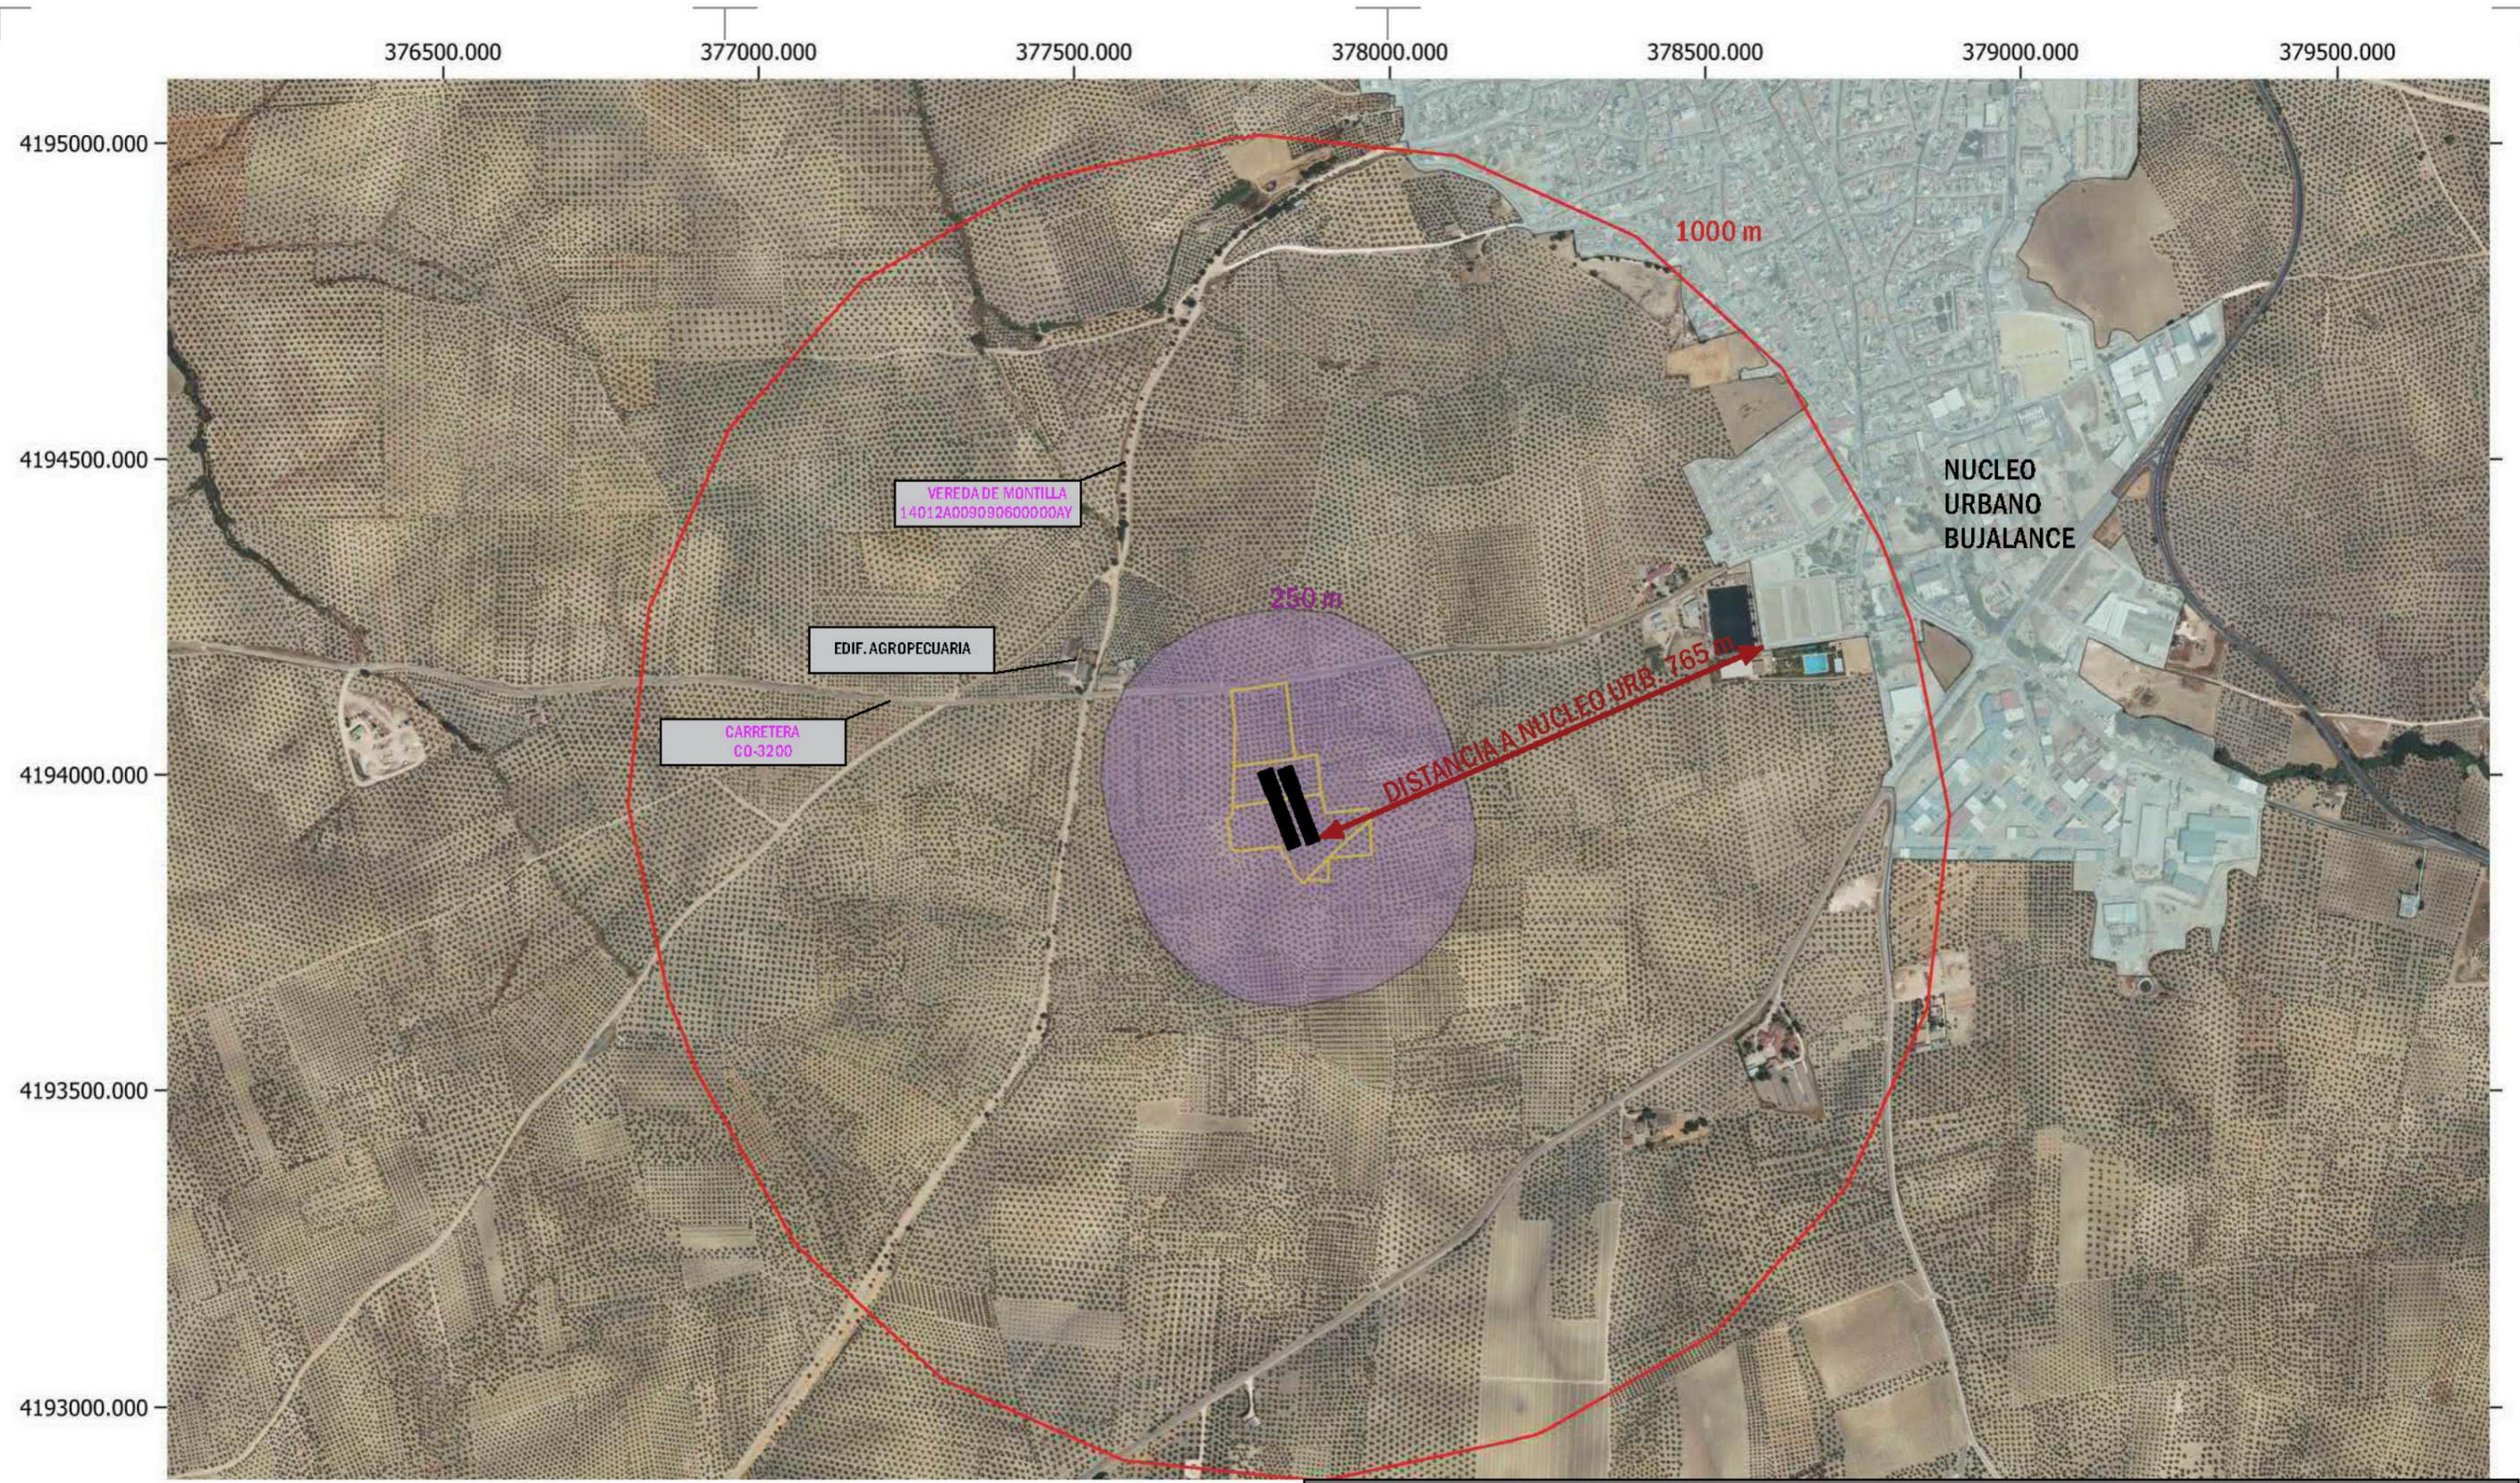

COORDENADAS EN METROS. PROYECCION UTM DATUM ETRS89 HUSO 30N

PROYECTO PROYECTO DE ACTUACION EN SUELO NO URBANIZABLE PARA IMPLANTACIÓN DE EXPLOTACION AVICOLA INTENSIVA

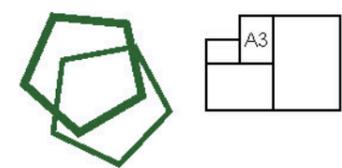

Plano/ AMBITO I

Escala 1:10000


Promotor / NATAINDOS BUJALANCE, SL

Fecha / Jul2024

Autor / JOAQUIN R. SANCHEZ


Nº/ **Ac-03**



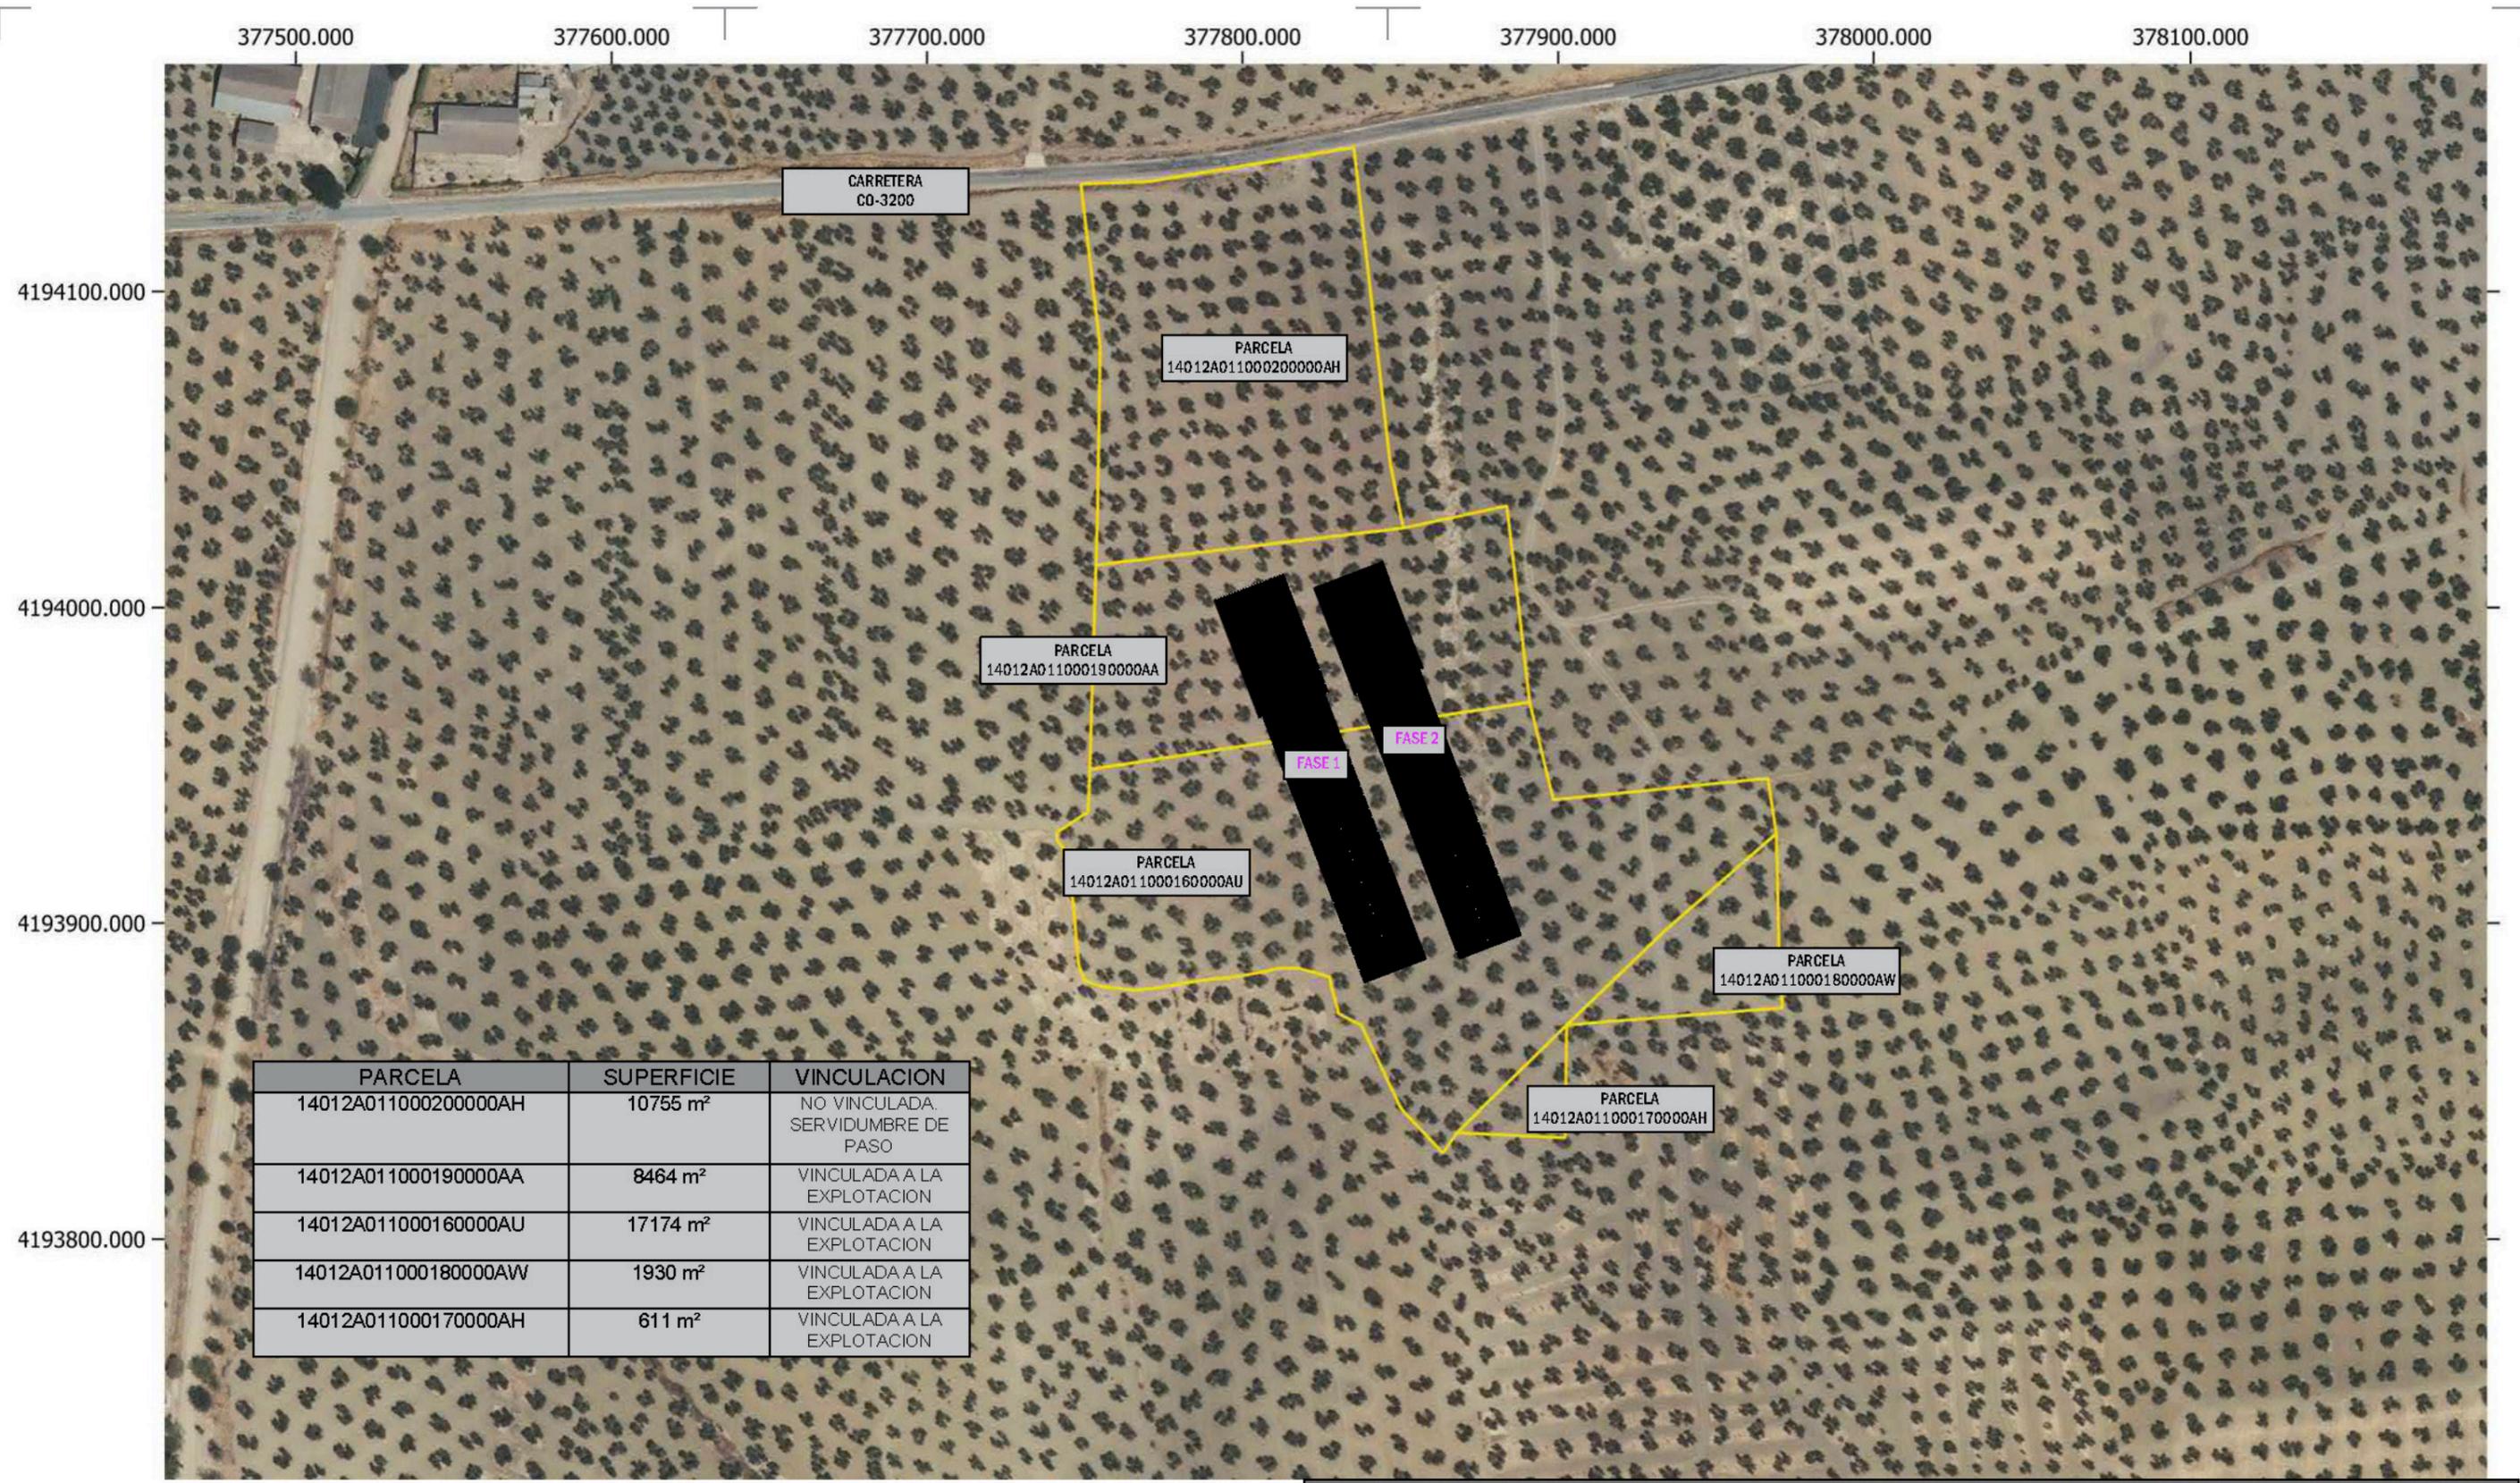

COORDENADAS EN METROS. PROYECCION UTM DATUM ETRS89 HUSO 30N

PROYECTO PROYECTO DE ACTUACION EN SUELO NO URBANIZABLE PARA IMPLANTACIÓN DE EXPLOTACION AVICOLA INTENSIVA

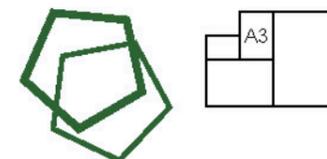

Plano/ AMBITO II

Escala 1:2000

Promotor / NATAINDOS BUJALANCE, SL

Fecha / Jul2024


Autor / JOAQUIN R. SANCHEZ

Nº / **Ac-04**



COORDENADAS EN METROS. PROYECCION UTM DATUM ETRS89 HUSO 30N

PROYECTO PROYECTO DE ACTUACION EN SUELO NO URBANIZABLE PARA IMPLANTACIÓN DE EXPLOTACION AVICOLA INTENSIVA

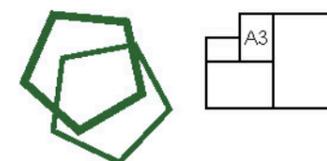

Plano/ DISTRIBUCION GENERAL


Escala 1:1000

Promotor / NATAINDOS BUJALANCE, SL


Fecha / Jul2024

Autor / JOAQUIN R. SANCHEZ


Nº/ **Ac-05**

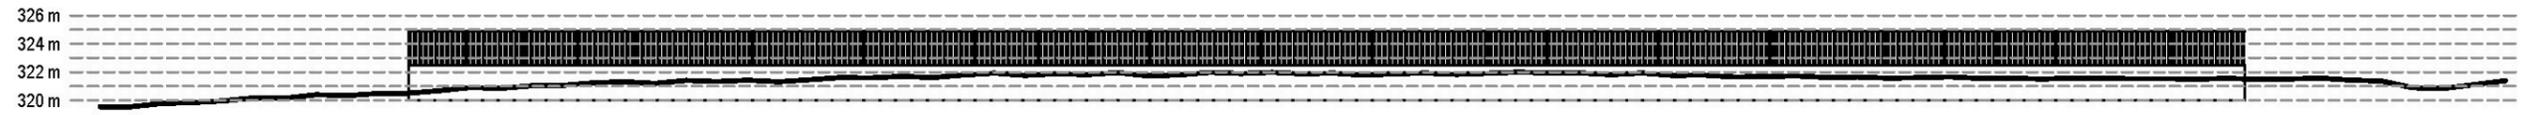



PERFIL LONGITUDINAL FASE 1

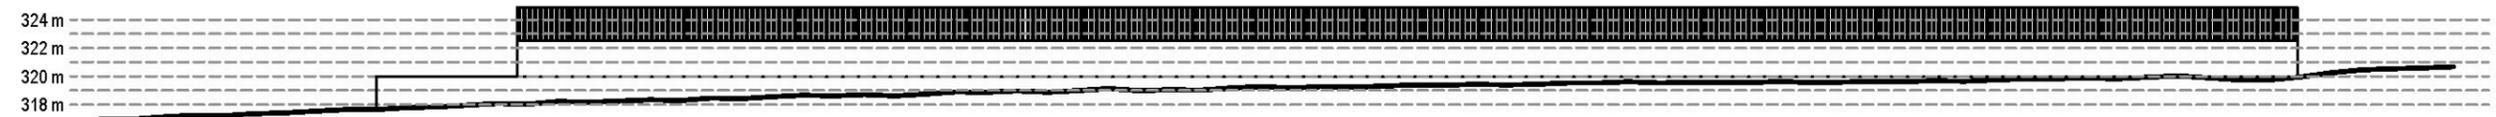

PERFIL LONGITUDINAL FASE 2

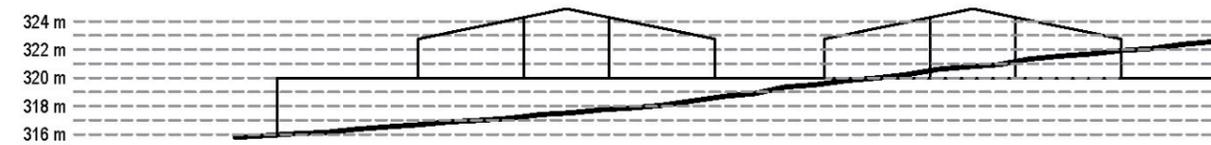

PERFIL TRANSVERSAL

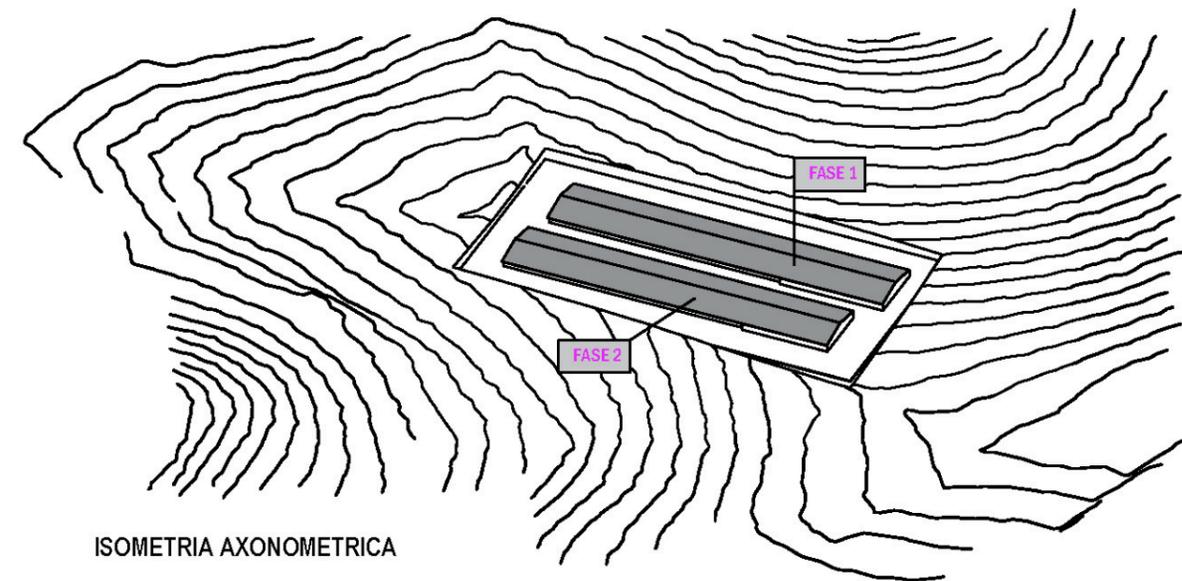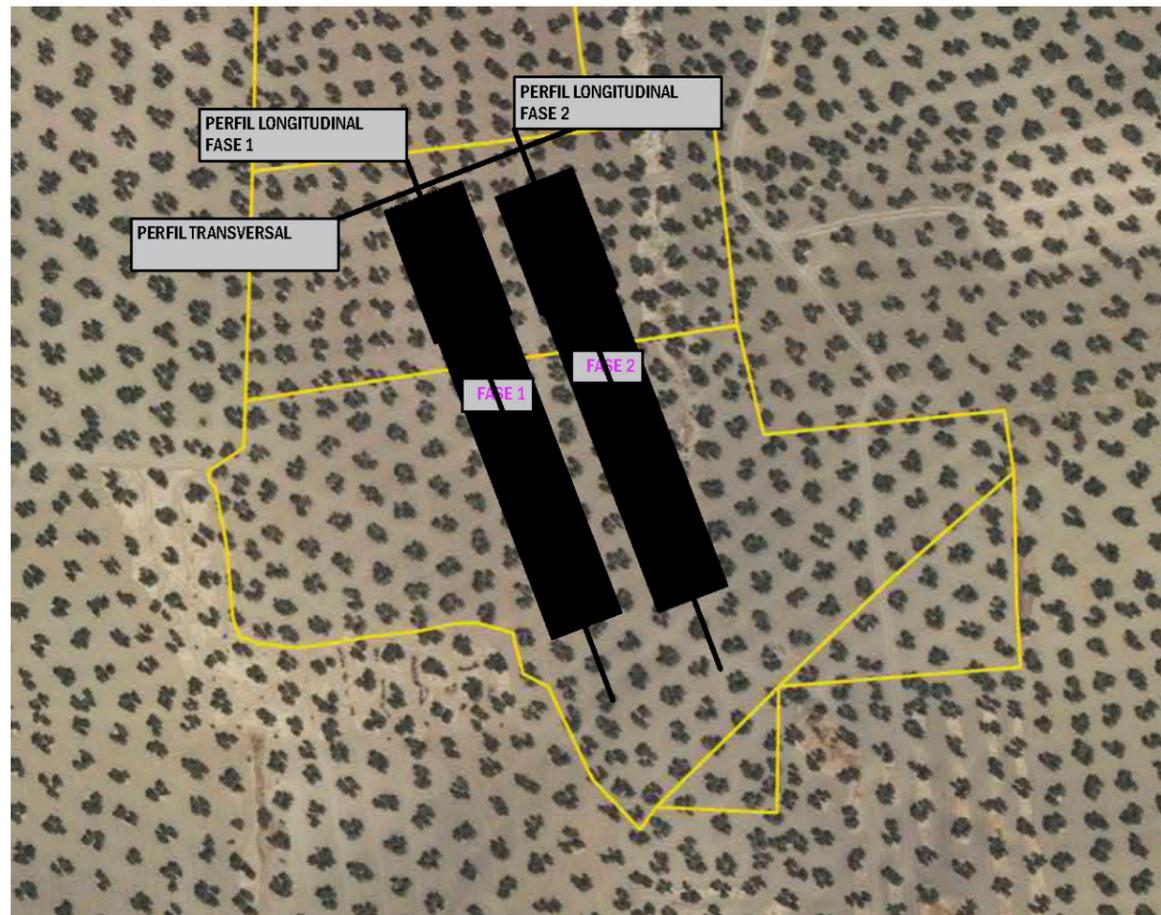

ISOMETRIA AXONOMETRICA

PROYECTO PROYECTO DE ACTUACION EN SUELO NO URBANIZABLE PARA IMPLANTACIÓN DE EXPLOTACION AVICOLA INTENSIVA



Plano/ PERFILES TERRENO

Promotor / NATAINDOS BUJALANCE, SL

Autor / JOAQUIN R. SANCHEZ

Escala 1:500

Fecha / Jul2024

Nº / Ac-06